


PLANIMETRIA

VIA EMANUELE FILIBERTO N. 12
MILANO (MI)

PIANO SECONDO

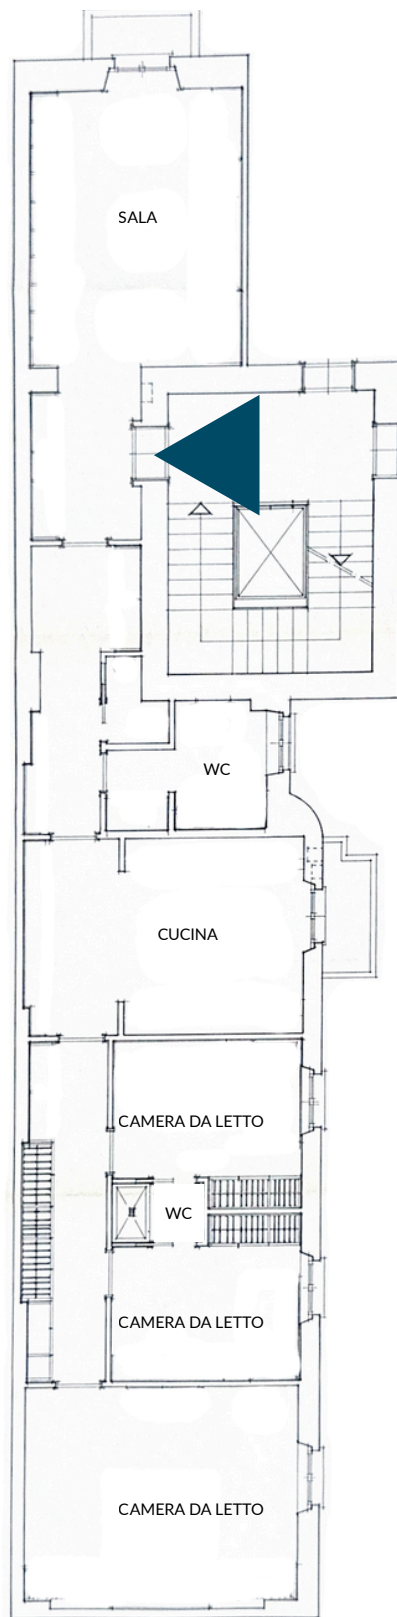

La presente planimetria è puramente indicativa e non costituisce elemento contrattuale

DIMORE

STUDIO
IMMOBILIARE