
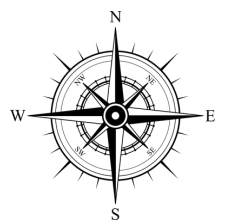


# PLANIMETRIA

VIA DEGLI ARTISTI n. 24  
TORINO

## PLANIMETRIA PIANO RIALZATO

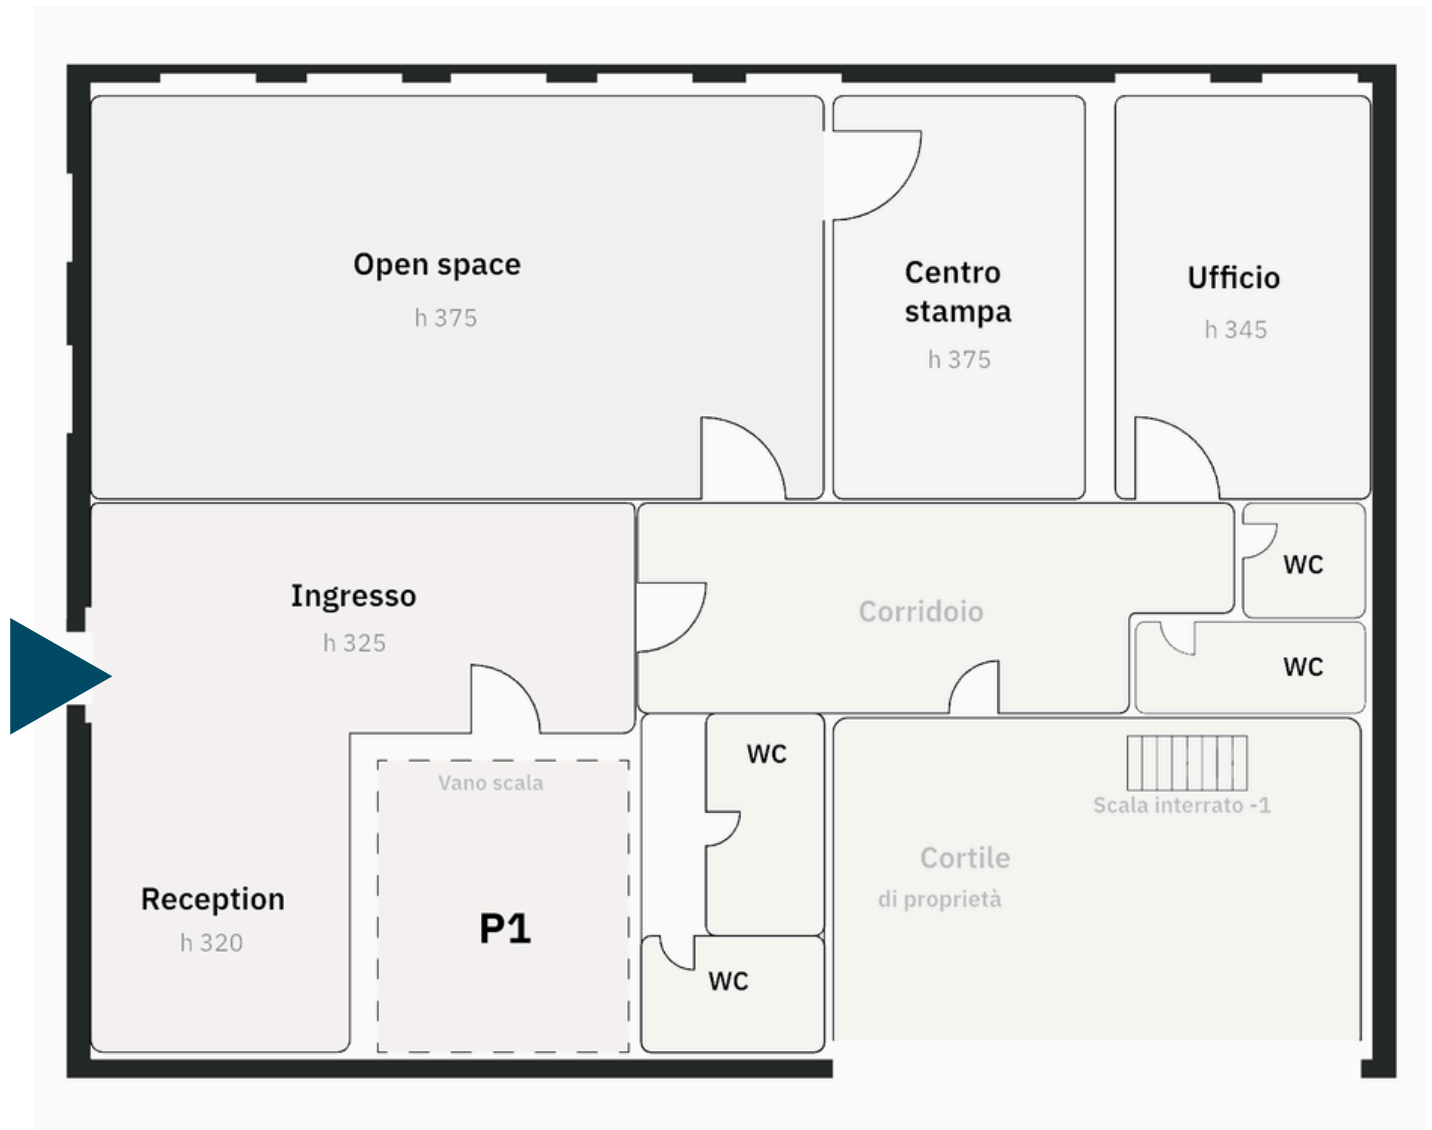

La presente planimetria è puramente indicativa e non costituisce elemento contrattuale

**DIMORE**

STUDIO  
IMMOBILIARE